

Общество с ограниченной ответственностью

ООО "ЭКОТЭР"

ИНН 4632152238 КПП 463201001

ОГРН 1114632003970

Свидетельство № П-089-15122009 от 01 февраля 2012 г. Курск


Заказник: Администрация поселка Золотухино.

Дизайн проект благоустройства общественной территории
памятника войнам, погибшим за освобождение поселка
Золотухино в годы ВОВ по адресу: Курская обл.,
Золотухинский район, п. Золотухино, ул. Кирова, 34.

ПРОЕКТНАЯ ДОКУМЕНТАЦИЯ

Раздел 1. Дизайн проект.

Шифр: 09-20-ДП

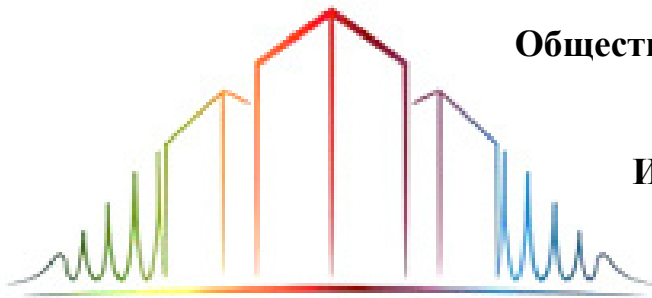

Общество с ограниченной ответственностью

ООО "ЭКОТЭР"

ИНН 4632152238 КПП 463201001

ОГРН 1114632003970

Свидетельство № П-089-15122009 от 01 февраля 2012 г. Курск

Заказник: Администрация поселка Золотухино.

Дизайн проект благоустройства общественной территории
памятника войнам, погибшим за освобождение поселка
Золотухино в годы ВОВ по адресу: Курская обл.,
Золотухинский район, п. Золотухино, ул. Кирова, 34.

ПРОЕКТНАЯ ДОКУМЕНТАЦИЯ

Раздел 1. Дизайн проект.

Шифр: 09-20-ДП

Директор

Беседин В.С.

ГИП

Беседин В.С.

Изм.	№ док.	Подп.	Дата

2020

Взам. инв. №

Подпись и дата

Инв. № подл.

Содержание тома

Обозначение	Наименование	Примечание
09-20-ДП.С	Содержание	2
09-20-СП	Состав проектной документации	3
09-20-ДП.ПЗ	Пояснительная записка	4-5

Согласовано		

Взам. инв. №	
Подпись и дата	
Инв. № подл.	

						09-20-ДП.С		
Изм.	Кол.уч	Лист	№док	Подп.	Дата			
Разраб.	Лебедев А.Н.					Стадия	Лист	Листов
Проверил	Беседин В.С					П	1	1
Н. контр.	Богатых О.Ю					ООО «ЭКОТЭР»		
Содержание								

Состав проектной документации

№ тома	Обозначение	Наименование	Примечание
1	09-20-ПЗ	Раздел 1. Пояснительная записка	
11	09-20-СМ	Раздел 11. Смета на строительство объектов капитального строительства.	

Согласовано		

Взам. инв. №	
Подпись и дата	
Инв. № подл.	

						09-20-СП			
Изм.	Кол.уч	Лист	№док	Подп.	Дата				
Разраб.		Лебедев А.Н.				Состав проектной документации	Стадия	Лист	Листов
Проверил		Беседин В.С					П	1	1
Н. контр.		Богатых О.Ю					ООО «ЭКОТЭР»		

Пояснительная записка.

Настоящий дизайн проект разработан в соответствии с Градостроительным кодексом Российской Федерации, Земляным кодексом Российской Федерации, Федеральным законом от 6 октября 2003 года №131-ФЗ «Об общих принципах организации местного самоуправления в Российской Федерации», от 10 января 2002 года №7-ФЗ «Об охране окружающей среды», Правилами предоставления и распределения субсидий из федерального бюджета, бюджетам субъектов Российской Федерации на поддержку государственных программ субъектов Российской Федерации и муниципальных программ формирования современной городской среды, утвержденных Постановлением Правительства Российской Федерации от 10 февраля 2017 года №169, методическими рекомендациями для подготовки правил благоустройства территорий поселений, городских округов, внутригородских районов, утвержденными Приказом Министерства строительства и жилищно-коммунального хозяйства Российской Федерации от 13 апреля 2017 года №711/пр. Уставом муниципального образования «Поселок Золотухино» Золотухинского района Курской области, направлены на организацию благоустройства территории поселка Золотухино, Золотухинского района Курской области в целях формирования безопасной, комфортной и привлекательной среды муниципального образования.

Дизайн-проектом предусматривается благоустройство общественной территории памятника войнам, погибшим за освобождение поселка Золотухино в годы ВОВ по адресу: Курская обл., Золотухинский район, п. Золотухино, ул. Кирова, 34.

А именно замена асфальта-бетонных подходных дорожек и территории расположенной вокруг памятника, на тротуарную плитку с бортовым камнем красного цвета в размере 318 кв. метров длина бордюров –192 п.м..

09-20-ДП.ПЗ

Изм.	Кол.уч	Лист	№док	Подп.	Дата	09-20-ДП.ПЗ	Стадия	Лист	Листов
Разраб.		Лебедев А.Н.				Пояснительная записка.	ООО «ЭКОТЭР»		
Проверил		Беседин В.С							
Н. контр.		Богатых О.Ю							

Согласовано

Взам. инв. №

Подпись и дата

Инв. № подл.

Демонтаж металлического ограждения высотой 0.5м вдоль проектируемой территории- 100 п.м.

Демонтаж деревьев с корчеванием – 20шт.

Демонтаж кустарников с корчеванием – 28шт.

Высадки туй колосовидных, (на расстоянии 3 метров друг от друга) в количестве 29шт.

Высадка кустарника «живой изгороди» длиной 54 метров (высадка растений на расстоянии 30-35 см друг от друга), в качестве кустарника рекомендуется применять самшит вечнозеленый.

Организация тротуара вдоль дорожного покрытия шириной 2 метра замена асфальта-бетонной дороги, на тротуарную плитку с бортовым камнем серого цвета в размере 210 кв. метров длина бордюров – 212 п.м..

Организация зоны отдыха из тротуарной плитки с бортовым камнем красного цвета в размере 95 кв. метров длина бордюров – 39 п.м..

Установки лавочек и урн для мусора в количестве 3 шт.

Установки уличных фонарей в количестве 7 шт. Самонесущий изолированный провод СИП-4 2х16 – 90 м.п.

Установки на тротуаре тактильной плитки в количестве 20 шт. «Линейный конус» (По 10 шт возле пешеходного перехода и возле магазина.) и 10 шт. плитки «Продольные рифы» (по 5 шт. поперек дороги.).

Предлагаемые в использовании материалы.



Взам. инв. №

Подпись и дата

Инв. № подл.

Изм.	Кол.уч	Лист	№док	Подп.	Дата

09-20-ДП.ПЗ


Лист

2

Плитка тротуарная - Европа 40мм color-mix «Бурый антрацит»



Брусчатка тротуарная серая 200x100x60 мм

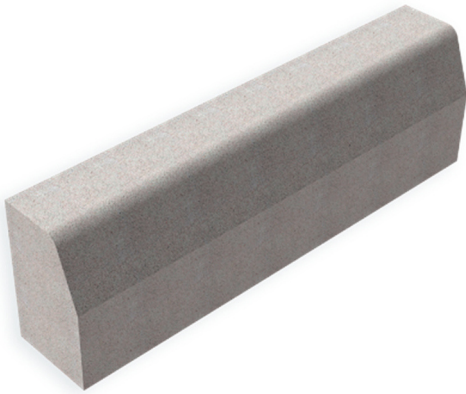

Бортовой камень серый БР 100.30.15



Бордюр тротуарный (поребрик) коричневый -
полный окрас

Изм.	Кол.уч	Лист	№док	Подп.	Дата
Инва. № подл.	Подпись и дата	Взам. инв. №			

09-20-ДП.ПЗ

Лист

3



Гравий пестрый ■

Лавка Riposo



Гравий пестрый ■

Урна Citi



Инов. № подл.	Подпись и дата	Взам. инв. №

Изм.	Кол.уч	Лист	№док	Подп.	Дата

09-20-ДП.ПЗ

ТУЯ ЗАПАДНАЯ "COLUMNA" (КОЛУМНА)



ПАРКОВЫЙ СВЕТИЛЬНИК РУССКИЕ ФОНАРИ MILFORD 590-43, 4М



Тактильная плитка полиуретановая "Линейный конус", и «продольные рифы».



Кустарник – Самшит вечнозеленый

Взам. инв. №

Подпись и дата

Инв. № подл.











Изм.	Кол.уч	Лист	№док	Подп.	Дата

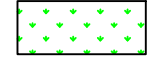
09-20-ДП.ПЗ

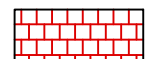Лист


5

УСЛОВНЫЕ ОБОЗНАЧЕНИЯ

-  Озеленение
-  Проезд
-  Тротуар (бетонная плитка)
-  Площадки (бетонная плитка)
-  Светильник консольный уличный
-  Лавка
-  Урна
-  Туя колоновидная
-  Кустарник (живая изгородь)
-  Тактильная плитка полиуретановая 300x300x7

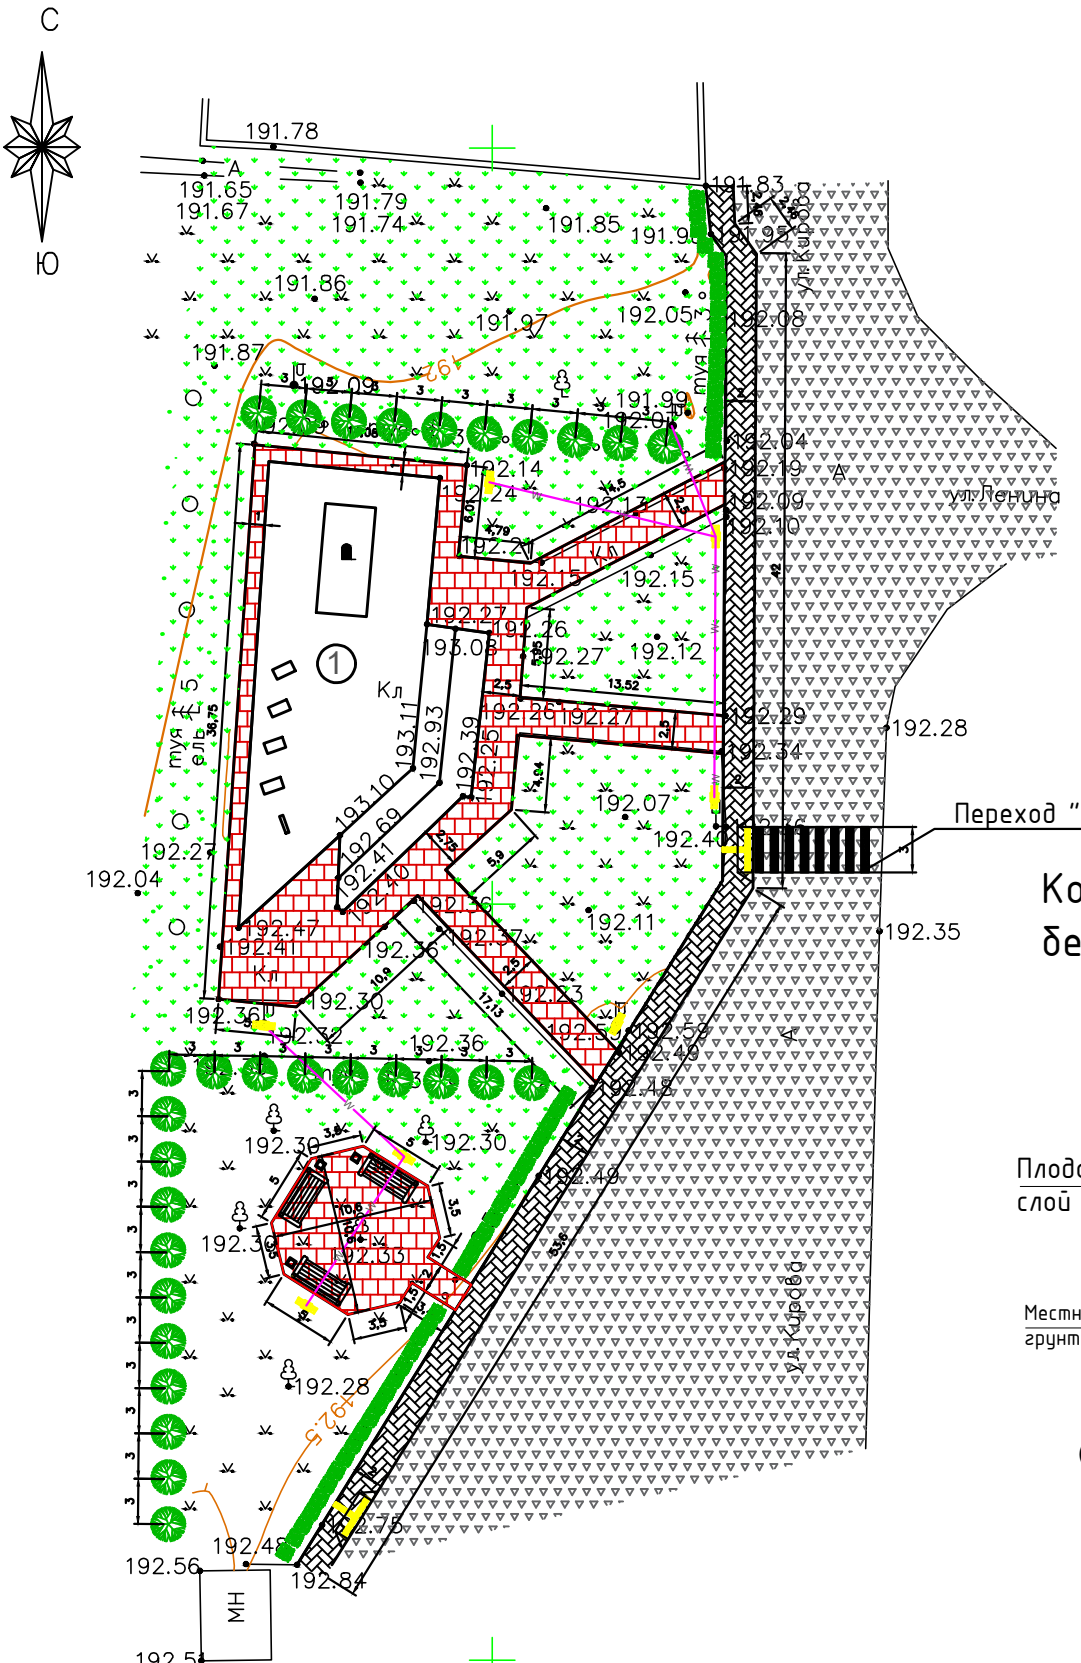


Конструкция одежды тротуара из бетонной плитки (тип 1)

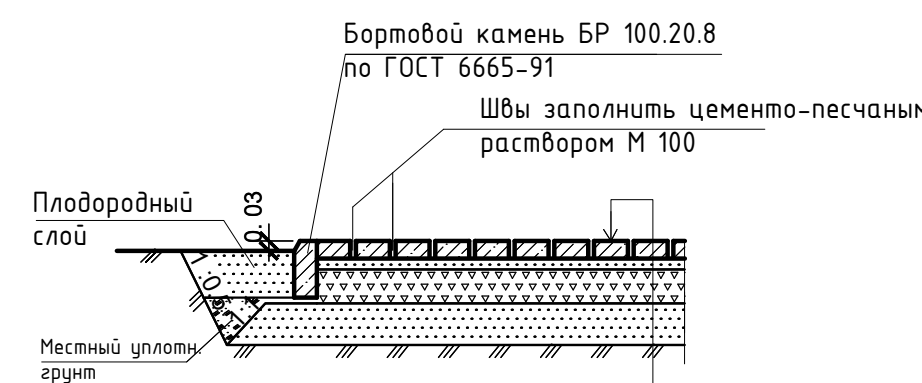

Бетонная плитка тротуарная	- 0,06
Сухая цементно-песчаная смесь (содержание цемента 150 кг на 1 м³ песка)	- 0,04
Щебень М400 по ГОСТ 8267-93*	- 0,12
Песок по ГОСТ 8736-93*	- 0,10
Уплотнённый грунт	

Конструкция дорожной одежды проезда (тип 2)

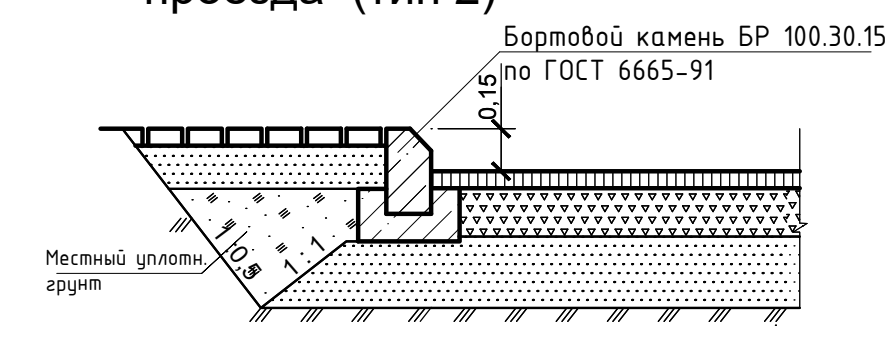

Экспликация зданий и сооружений.

Поз.	Наименование	Примечания
1	Памятник	Сущ.


Ведомость проездов, тротуаров, дорожек и площадок

Поз.	Наименование	Тип	Площадь покрытия, м² в границе землеотвода	Примечания
1	Площадки из бетонной плитки красный с бортовым камнем БР 100.20.8 L=233 пог.м.	1	412	
1	Тротуар из бетонной плитки серый с бортовым камнем БР 100.20.8 L=95 пог.м. с бортовым камнем БР 100.30.15 L=102 пог.м.	1	210	

						09-20-ДП																													
Изм						Кол						Лист						№ док						Подпись						Дата					
ДИП						Беседин						Благоустройства территории.						Стадия		Лист		Листов													
Разработал						Беседин						ЭП						1																	
Н.контр.						Богатых						План благоустройства территории, конструкции покрытия						ООО "ЭКОТЭР"																	


Согласовано
 Инв. N подл.
 Попр. и дата
 Взам. инв. N

План

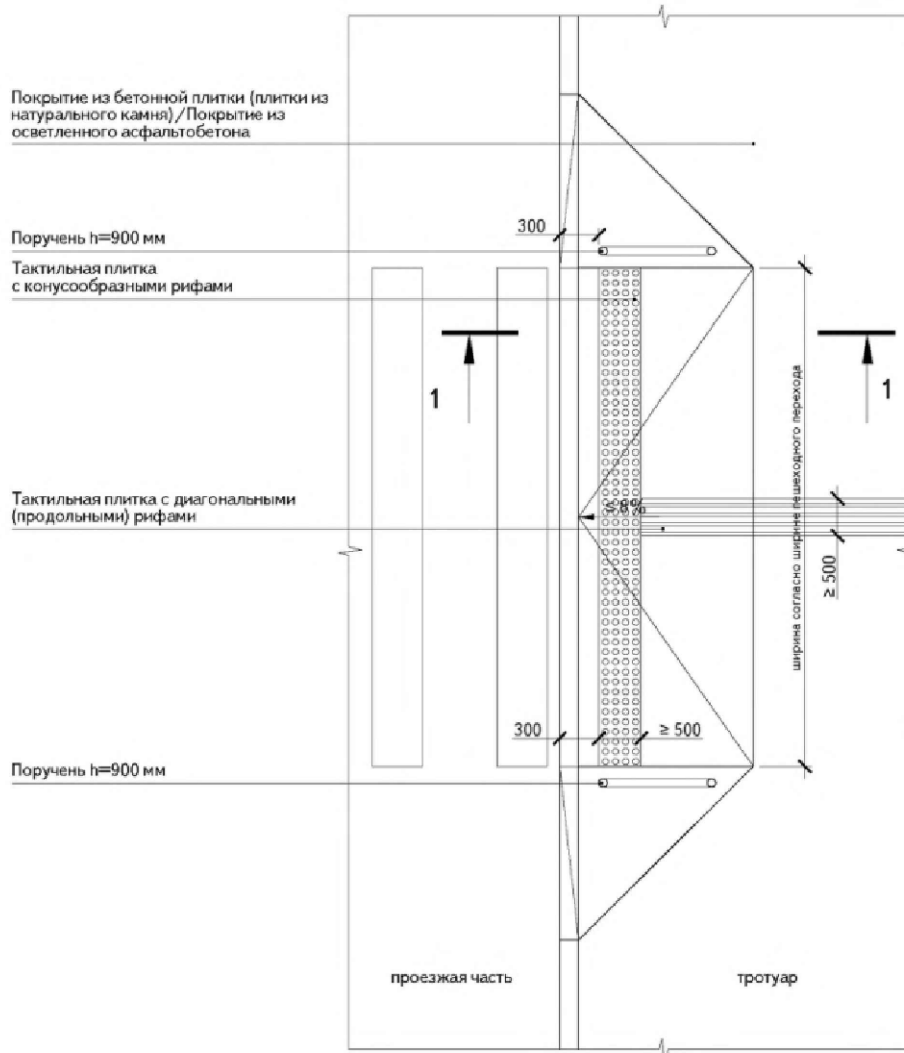

39.6.2 Принципиальная схема устройства бордюрного пандуса с покрытием из бетонной плитки (плитки из натурального камня).

Сечение

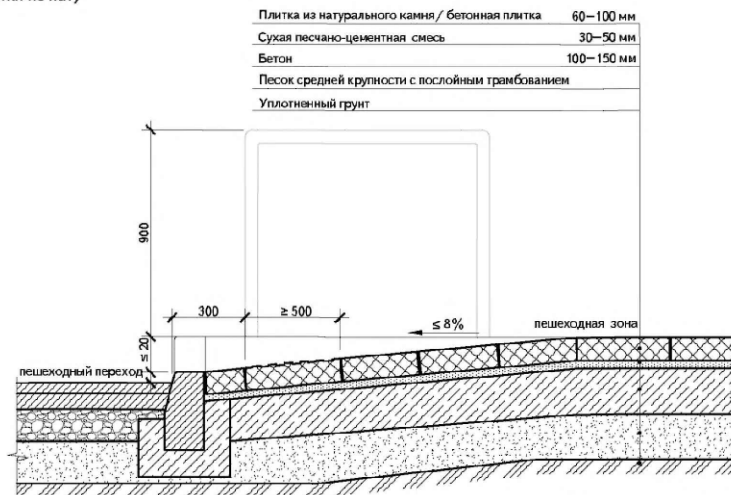

Согласовано

Взам. инв. N

Подг. и дата

Инв. N подл.

09-20-ДП

Дизайн проект благоустройства общественной территории памятника войнам, погибшим за освобождение поселка Золотухино в годы ВОВ по адресу: Курская обл., Золотухинский район, п. Золотухино, ул. Кирова, 34.

Благоустройства территории.

Стадия	Лист	Листов
ЭП	2	

Узел примыкания тротуара к проезжей части в месте пешеходного перехода.

ООО "ЭКОТЭР"

Изм	Кол	Лист	№ док	Подпись	Дата
ГИП		Беседин			
Разработал		Беседин			
Н.контр.		Богатых			